


Anlage 1: Planskizze der "Stadtregionalbahnprojekte Linz"

Ausbau Schienenpersonennahverkehr (S6, S7) in Linz, Zielbild 2020-2030



- ① Bauphasen Stadtbahn
- Haltestelle Linie S6 / S7
- Haltestelle ÖBB
- Linz Hbf.
- Brückenabschnitt Stadtbahn/O-Bus
- optionale Weiterführung auf LiLo-Strecke
- Elektrifizierung Bestandsstrecke (Mühlkreisbahnhof bis Kleinzell i. Mkr.)
- Achse OBus Linie 47 / 48 (Stand 05/2020)
- Tunnelabschnitt Stadtbahn S6
- Achse Stadtbahn Linie S6
- Achse Stadtbahn Linie S7
- Tunnelabschnitt Stadtbahn S7
- Einreichplanungen Bauabschnitte 2 und 4 gemäß Vereinbarung; Bauabschnitt 5 ist Teil des Vorprojektes gemäß Vereinbarung; aus Gründen der Übersichtlichkeit unterbleibt jedoch eine diesbezügliche farbliche Markierung im Plan

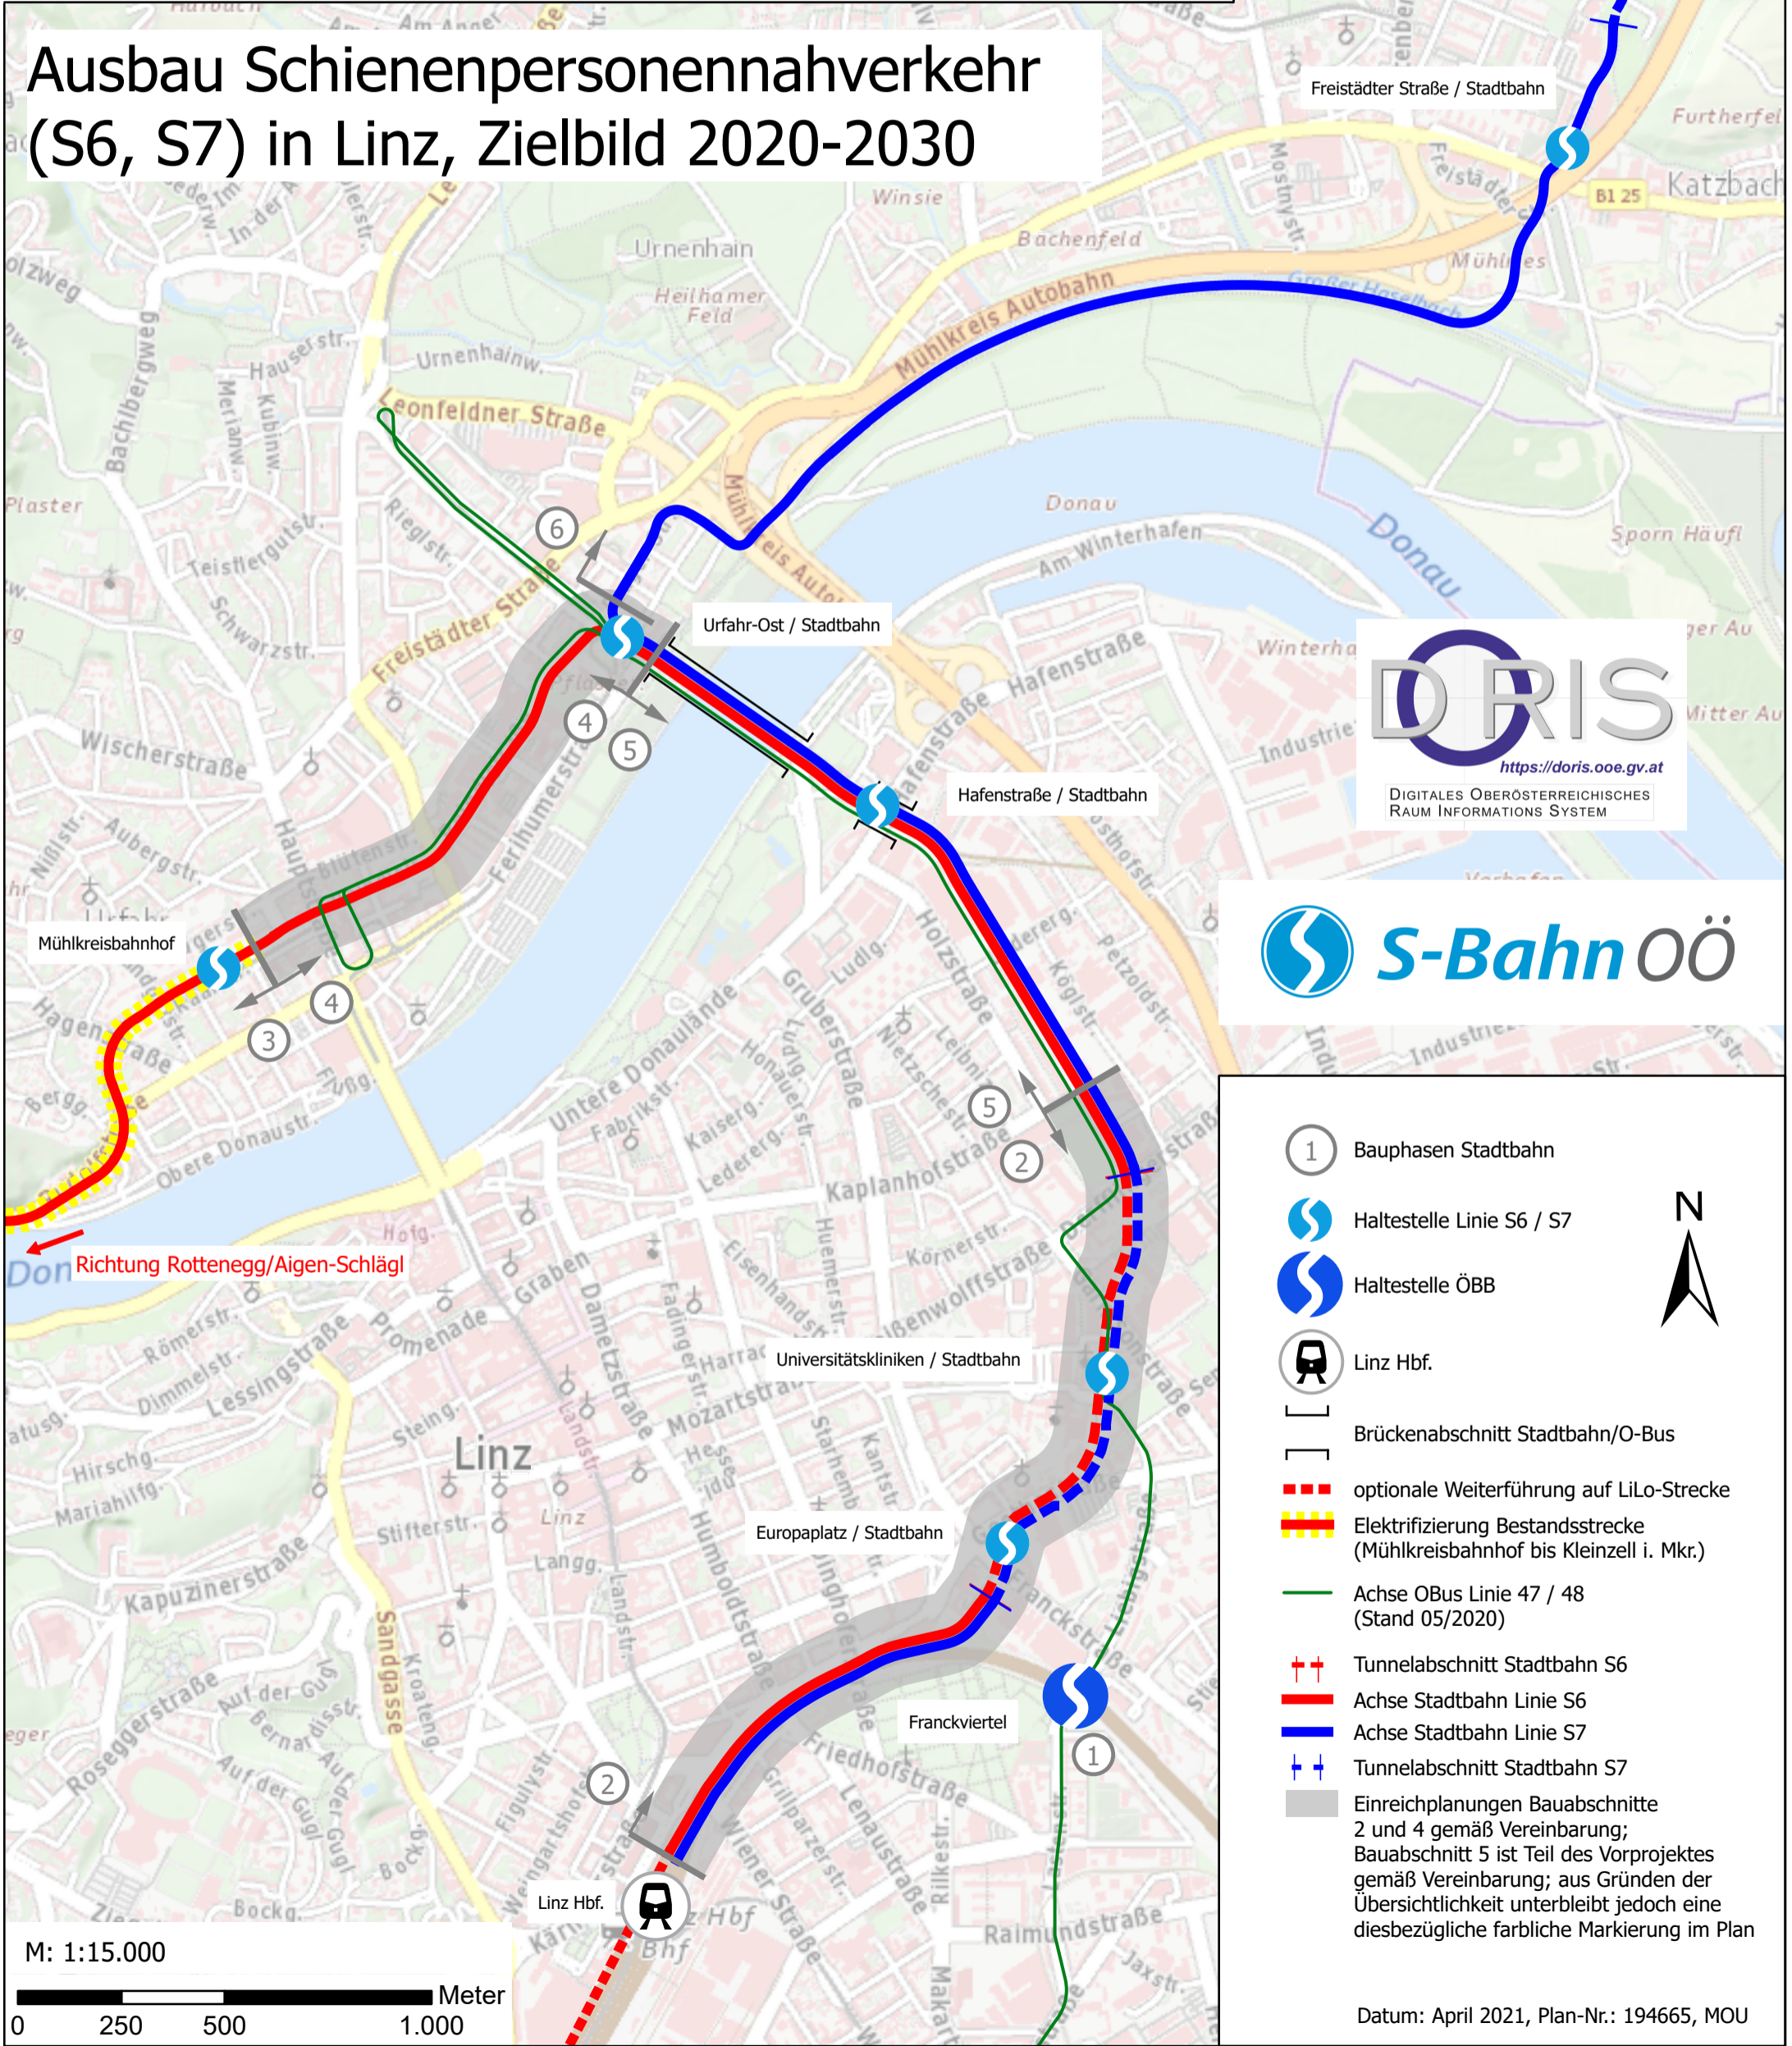